

D-B1-LM-27: *3 pokoje z kuchnią* **70.2 m<sup>2</sup>**

Okna od stron: **N, S**

**6 000 zł/m<sup>2</sup> (421 200 zł)**



## Budynek B1, Piętro 1



Pokój dzienny:	<b>18.3 m<sup>2</sup></b>
Pokój:	<b>12 m<sup>2</sup></b>
Pokój:	<b>10.2 m<sup>2</sup></b>
Kuchnia:	<b>11.7 m<sup>2</sup></b>
Łazienka:	<b>4.1 m<sup>2</sup></b>
WC:	<b>2 m<sup>2</sup></b>
Komunikacja:	<b>10.3 m<sup>2</sup></b>
Powierzchnia dodatkowa:	<b>1.6 m<sup>2</sup></b>

**Żagiel Dom sp. z o. o.**

20-719 Lublin


ul. Gęsia 31/1

tel. **81 444 5 444**

mail: [info@zagieldom.pl](mailto:info@zagieldom.pl)

**Gabriela: 607 580 138**

**Łukasz: 667 663 755**

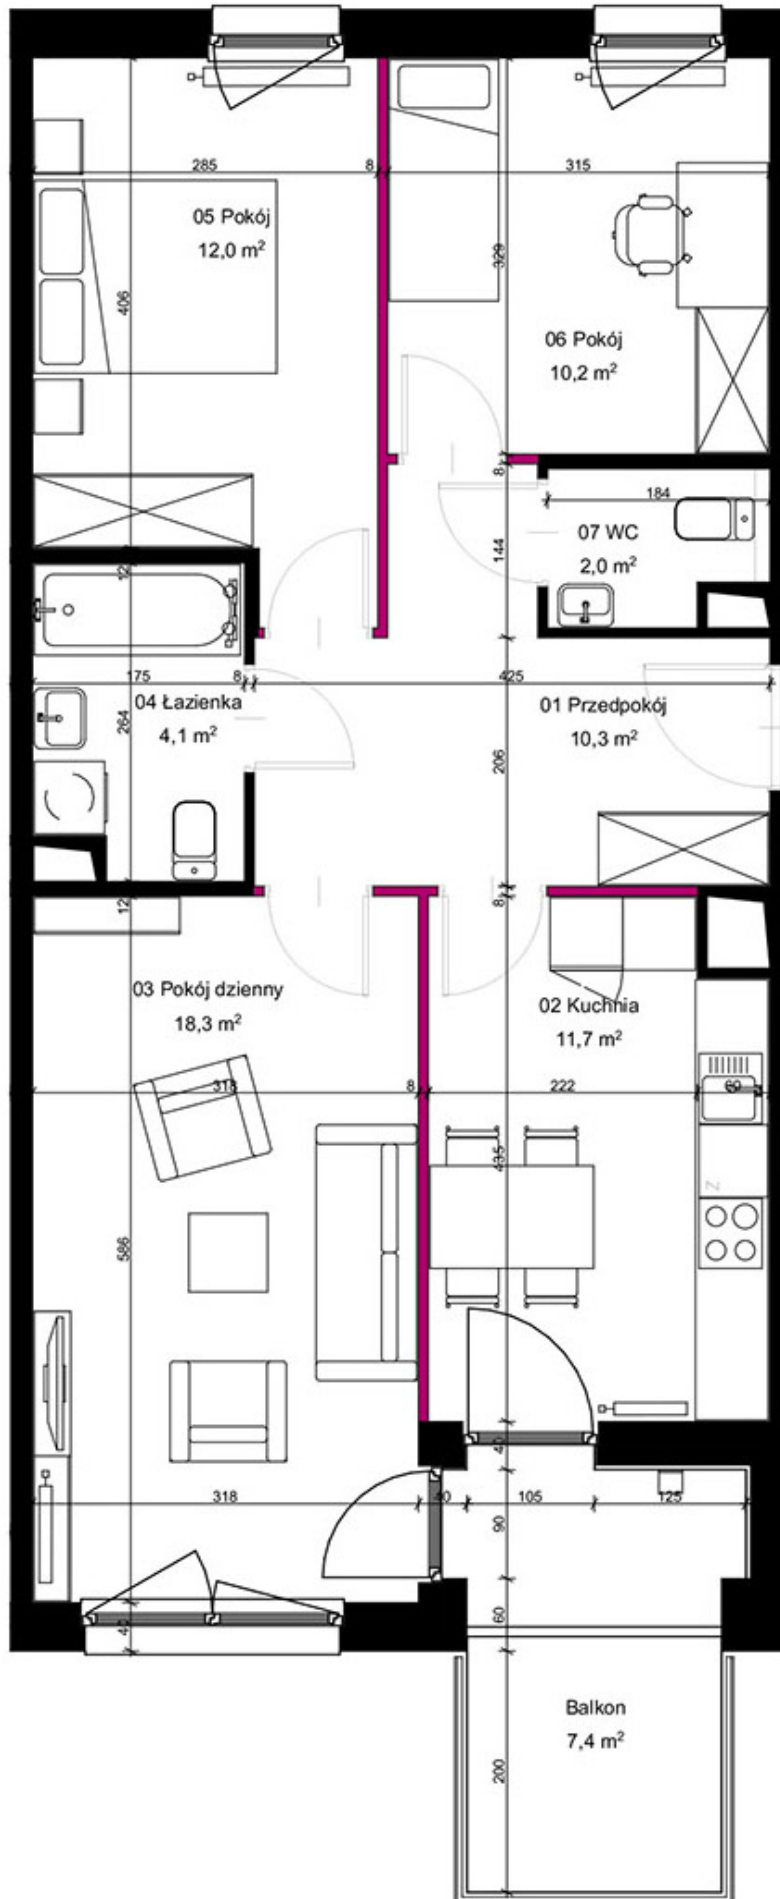

Ściany działowe nadające się do demontażu