

D-B1-LM-33: *3 pokoje z kuchnią* **70.3** m²

Okna od stron: **N, S**

5 700 zł/m² (**400 710** zł)



Budynek B1, Piętro 3



Pokój dzienny: **18.4** m²

Pokój: **12** m²

Pokój: **10.2** m²

Przedpokój: **11.7** m²

Łazienka: **4.1** m²

WC: **2** m²

Kuchnia: **10.3** m²

Powierzchnia dodatkowa: **1.6** m²

Żagiel Dom sp. z o. o.

20-719 Lublin


ul. Gęsia 31/1


tel. **81 444 5 444**

mail: info@zagieldom.pl

Gabriela: 607 580 138

Łukasz: 667 663 755

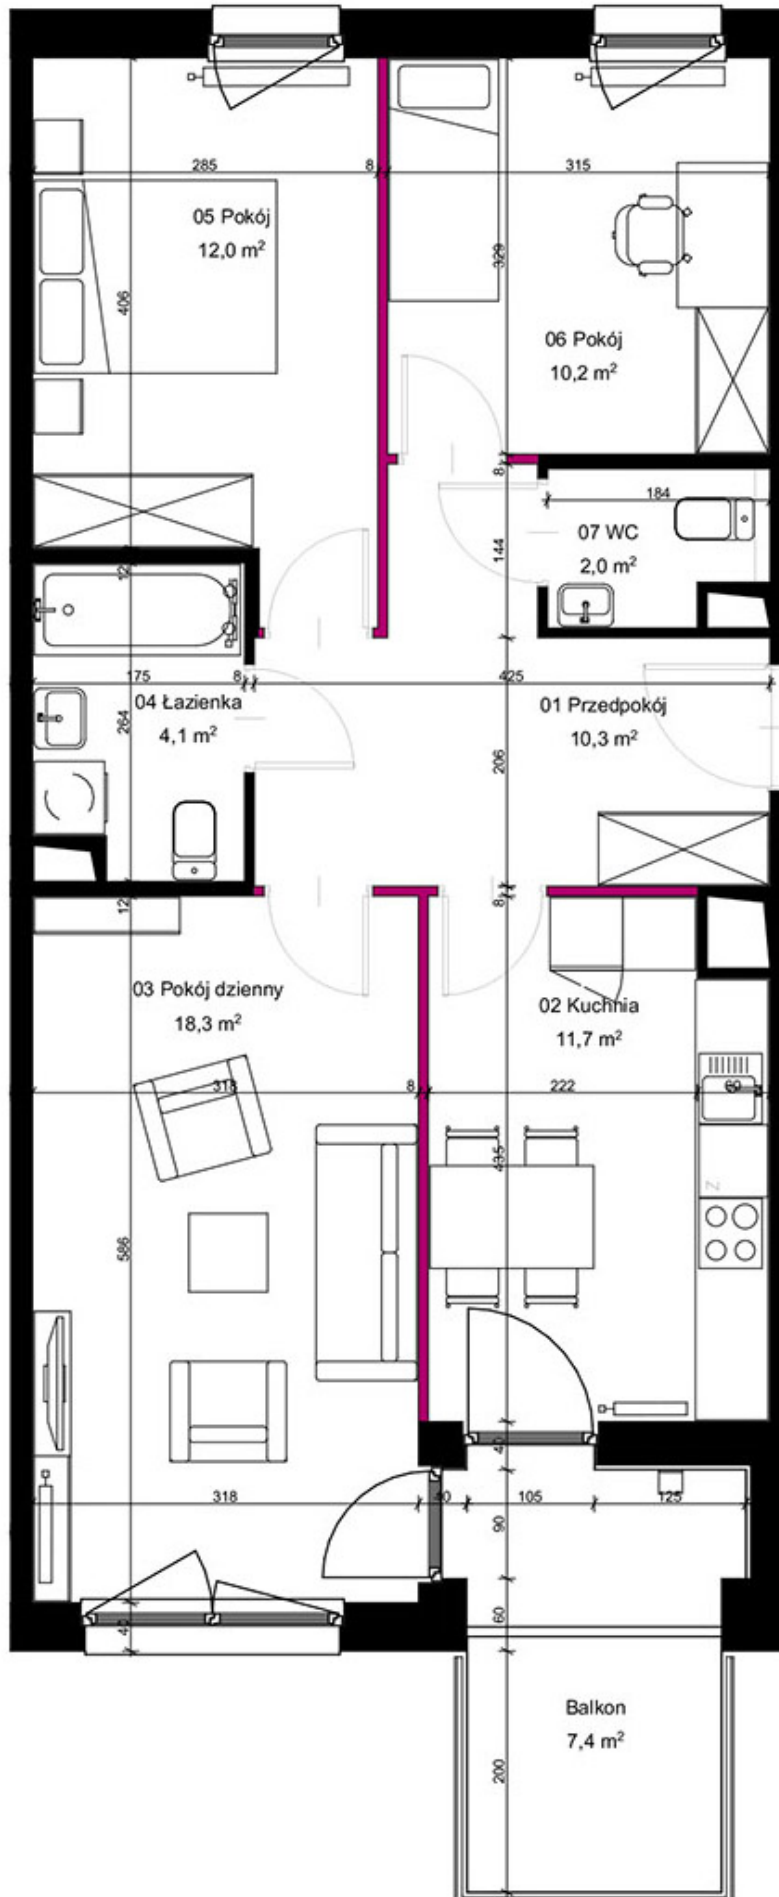

 Ściany działowe nadające się do demontażu