



BJ-B1-LU-07: *Lokal usługowy* **17.27** m<sup>2</sup>

Okna od stron: **N**

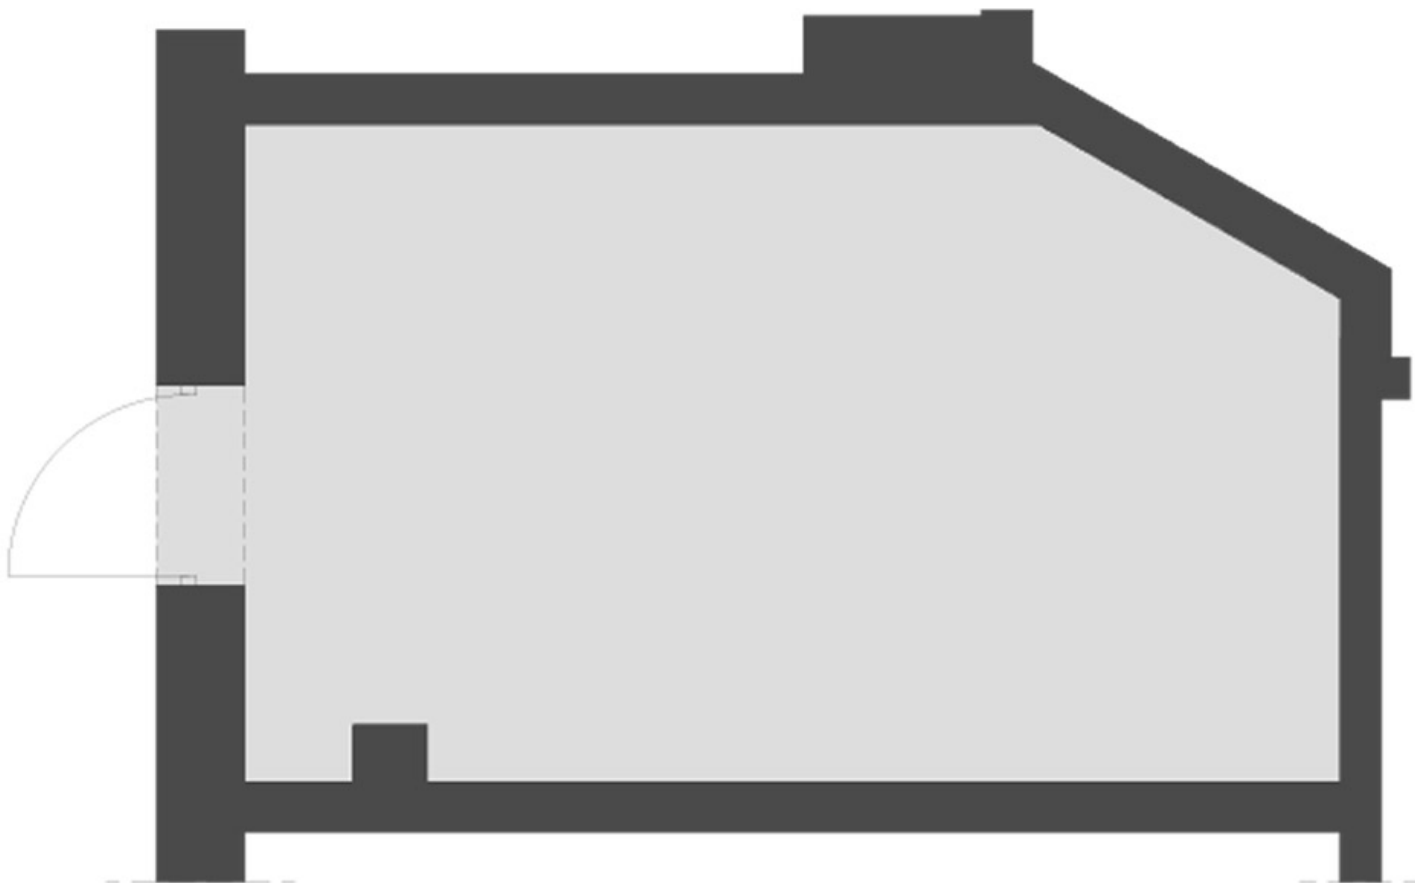

## Biłgoraj Belka Joselewicza, Parter

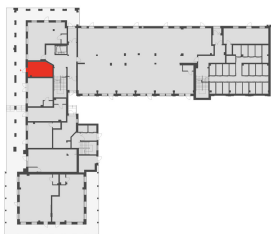

### Żagiel Dom sp. z o. o.

20-719 Lublin, ul. Gęsia 31/1

**81 444 5 444**

[info@zagieldom.pl](mailto:info@zagieldom.pl)

### Dział sprzedaży

**Gabriela: 607 580 138**

**Łukasz: 667 663 755**

[sprzedaz@zagieldom.pl](mailto:sprzedaz@zagieldom.pl)