

PK-B-LM-20: *4 pokoje z aneksem kuchennym* **71.97 m²**

Okna od stron: **E, W**



Budynek B, Piętro 1



Pokój z aneksem:	20.2 m²
Pokój:	9 m²
Pokój:	8.7 m²
Pokój:	11.9 m²
Garderoba:	3.6 m²
Łazienka:	4.2 m²
WC:	1.6 m²
Przedpokój:	11.3 m²
Powierzchnia dodatkami:	1.7 m²

Żagiel Dom sp. z o. o.

20-719 Lublin, ul. Gęsia 31/1

81 444 5 444


info@zagieldom.pl

Dział sprzedaży

Gabriela: 607 580 138

Łukasz: 667 663 755

sprzedaz@zagieldom.pl

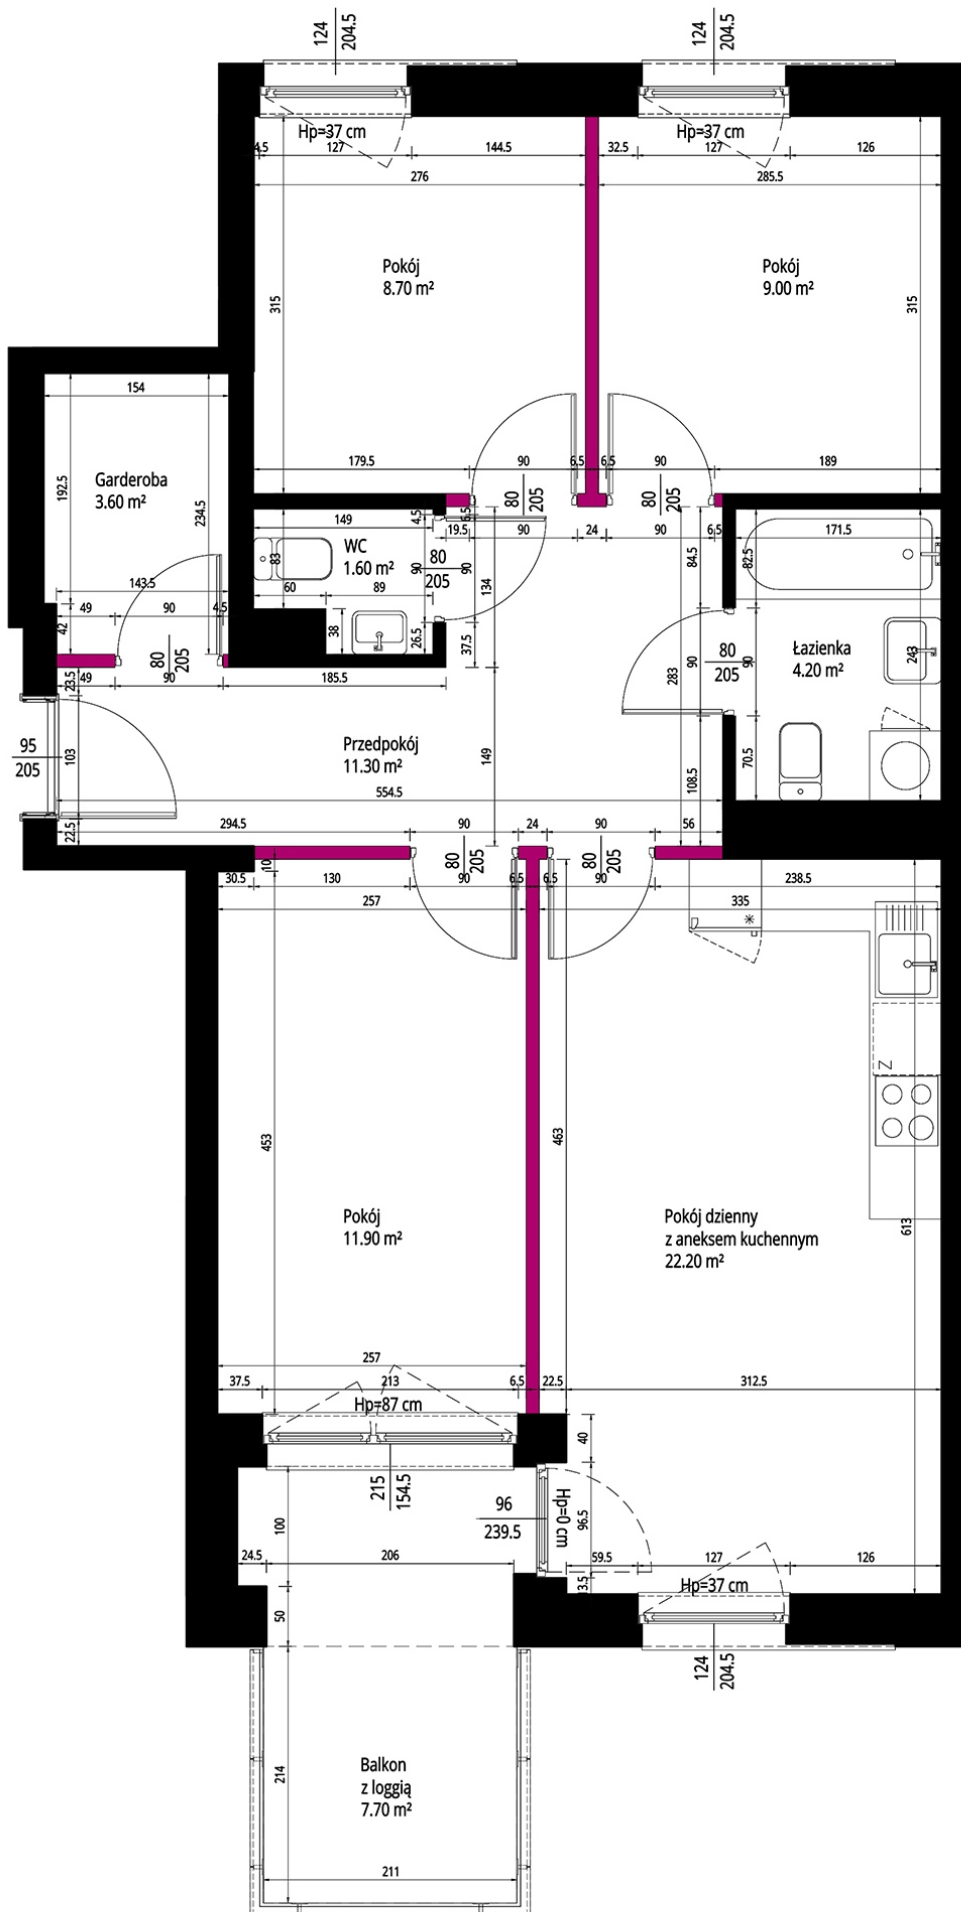

Ściany działowe nadające się do demontażu.