


PK-B-LM-22: *3 pokoje z aneksem kuchennym* **56.84 m²**

Okna od stron: **E, W**



Budynek B, Piętro 1

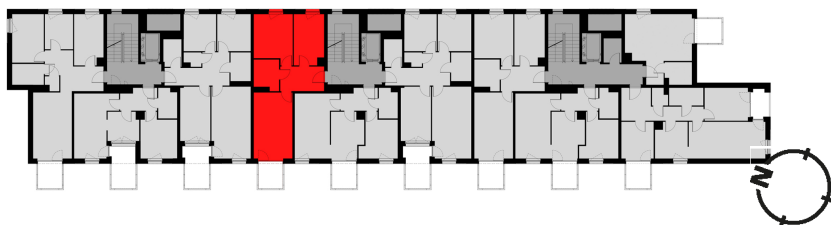

Pokój z aneksem: **18.6 m²**
 Pokój: **13.1 m²**
 Pokój: **10.9 m²**
 Łazienka: **5.3 m²**
 Przedpokój: **7.8 m²**
 Powierzchnia dodatkowa: **0.9 m²**

Żagiel Dom sp. z o. o.

20-719 Lublin, ul. Gęsia 31/1

81 444 5 444


info@zagieldom.pl

Dział sprzedaży

Gabriela: 607 580 138

Łukasz: 667 663 755

sprzedaz@zagieldom.pl

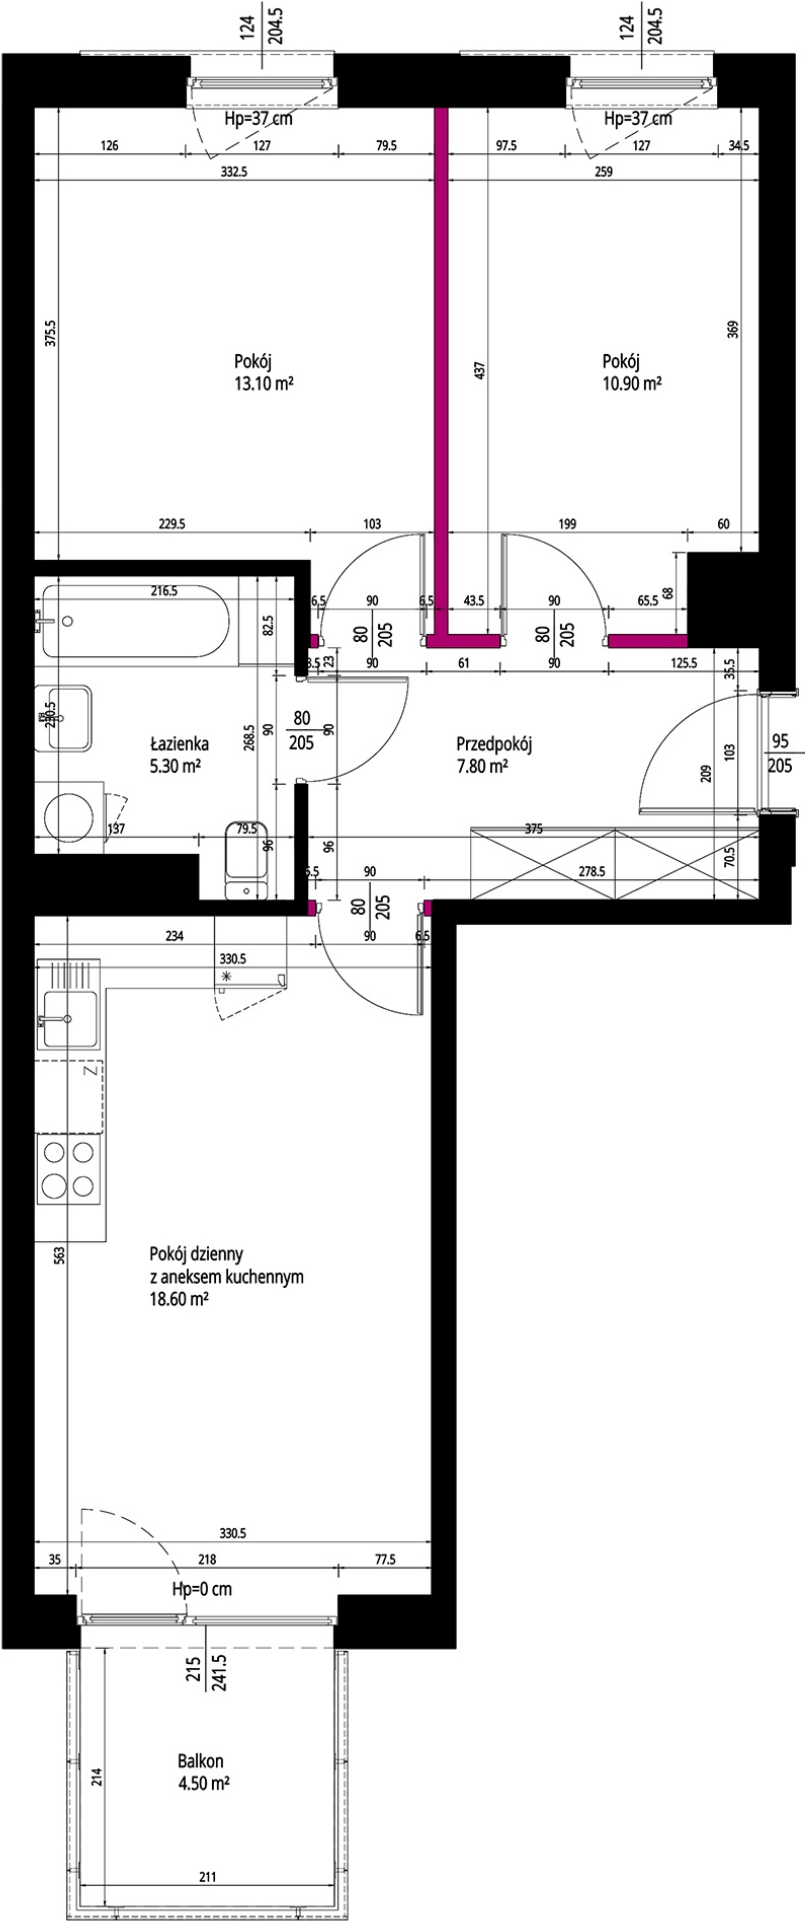

Ściany działowe nadające się do demontażu.