

PK-B-LM-25: *3 pokoje z aneksem kuchennym* **56.85 m²**

Okna od stron: **E, W**



Budynek B, Piętro 2



Pokój z aneksem: **18.6 m²**

Pokój: **13.1 m²**

Pokój: **10.9 m²**

Łazienka: **5.3 m²**

Przedpokój: **7.8 m²**

Powierzchnia dodatkowa: **0.9 m²**

Żagiel Dom sp. z o. o.

20-719 Lublin, ul. Gęsia 31/1

81 444 5 444


info@zagieldom.pl

Dział sprzedaży

Gabriela: 607 580 138

Łukasz: 667 663 755

sprzedaz@zagieldom.pl

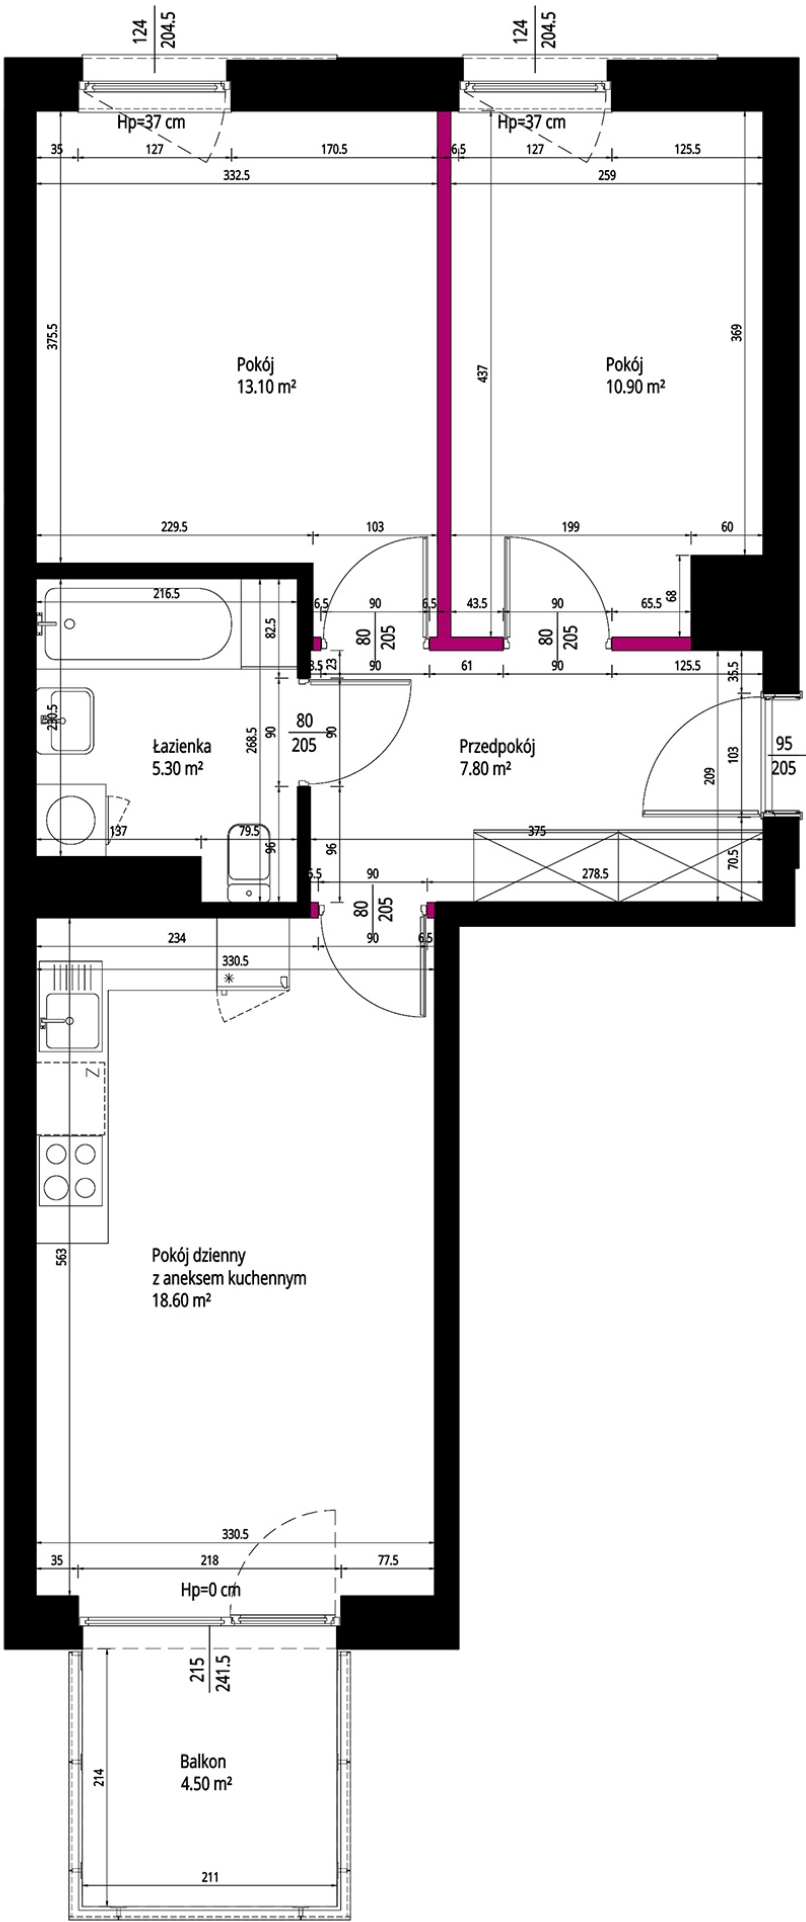

Ściany działowe nadające się do demontażu.