

PK-B-LM-34: *3 pokoje z kuchnią* **67.12 m²**

Okna od stron: **E, W**



Budynek B, Piętro 1



Pokój z aneksem:	18.6 m²
Pokój:	11.2 m²
Pokój:	7.3 m²
Łazienka:	4.6 m²
WC:	1.4 m²
Przedpokój:	12.1 m²
Kuchnia:	10.5 m²
Powierzchnia dodatkowa:	1.4 m²

Żagiel Dom sp. z o. o.

20-719 Lublin, ul. Gęsia 31/1

81 444 5 444


info@zagieldom.pl

Dział sprzedaży

Gabriela: 607 580 138

Łukasz: 667 663 755

sprzedaz@zagieldom.pl

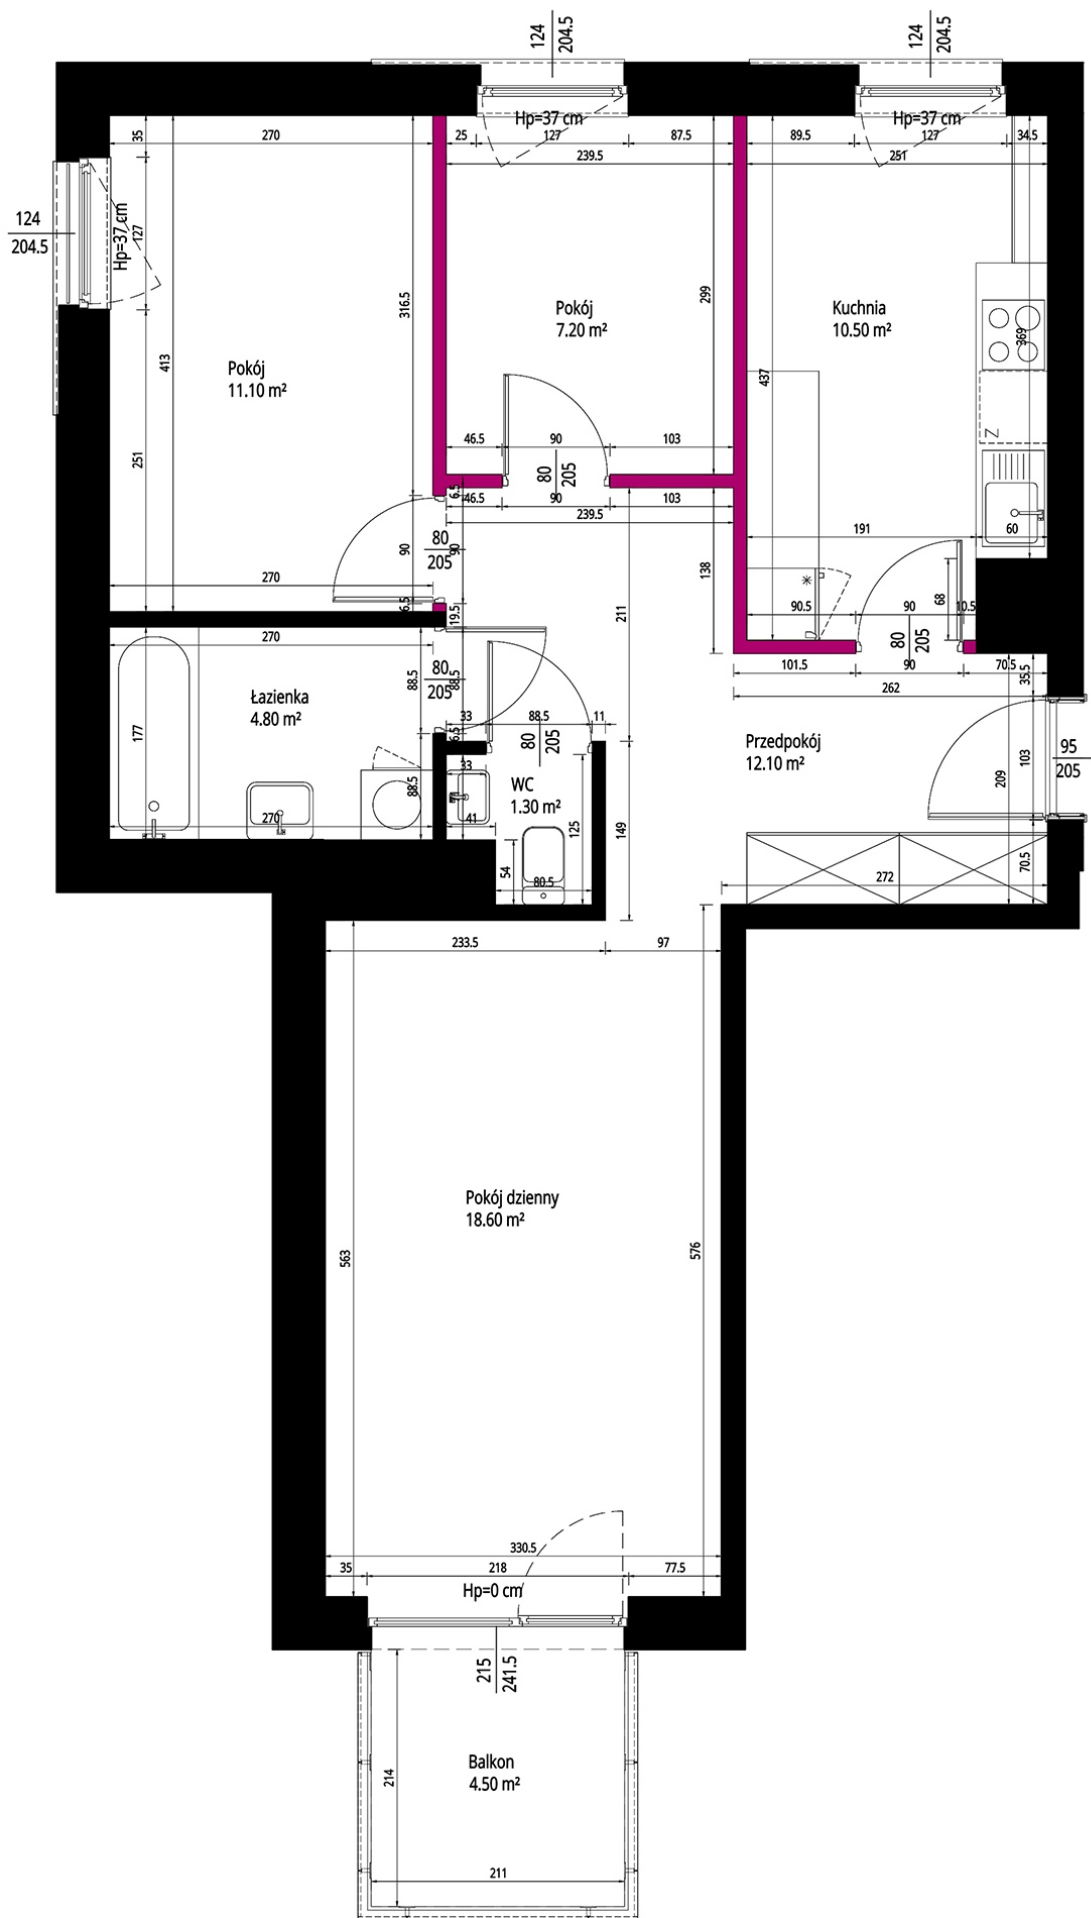

Ściany działowe nadające się do demontażu.