

PK-B-LM-35: *4 pokoje z aneksem kuchennym* **71.84 m²**

Okna od stron: **E, W**



Budynek B, Piętro 2



Pokój z aneksem: **20.2 m²**
 Pokój: **9 m²**
 Pokój: **8.7 m²**
 Garderoba: **3.6 m²**
 Łazienka: **4.2 m²**
 WC: **1.6 m²**
 Przedpokój: **11.3 m²**
 Pokój: **11.9 m²**
 Powierzchnia dodatkowa: **1.7 m²**

Żagiel Dom sp. z o. o.

20-719 Lublin, ul. Gęsia 31/1

81 444 5 444


info@zagieldom.pl

Dział sprzedaży

Gabriela: 607 580 138

Łukasz: 667 663 755

sprzedaz@zagieldom.pl

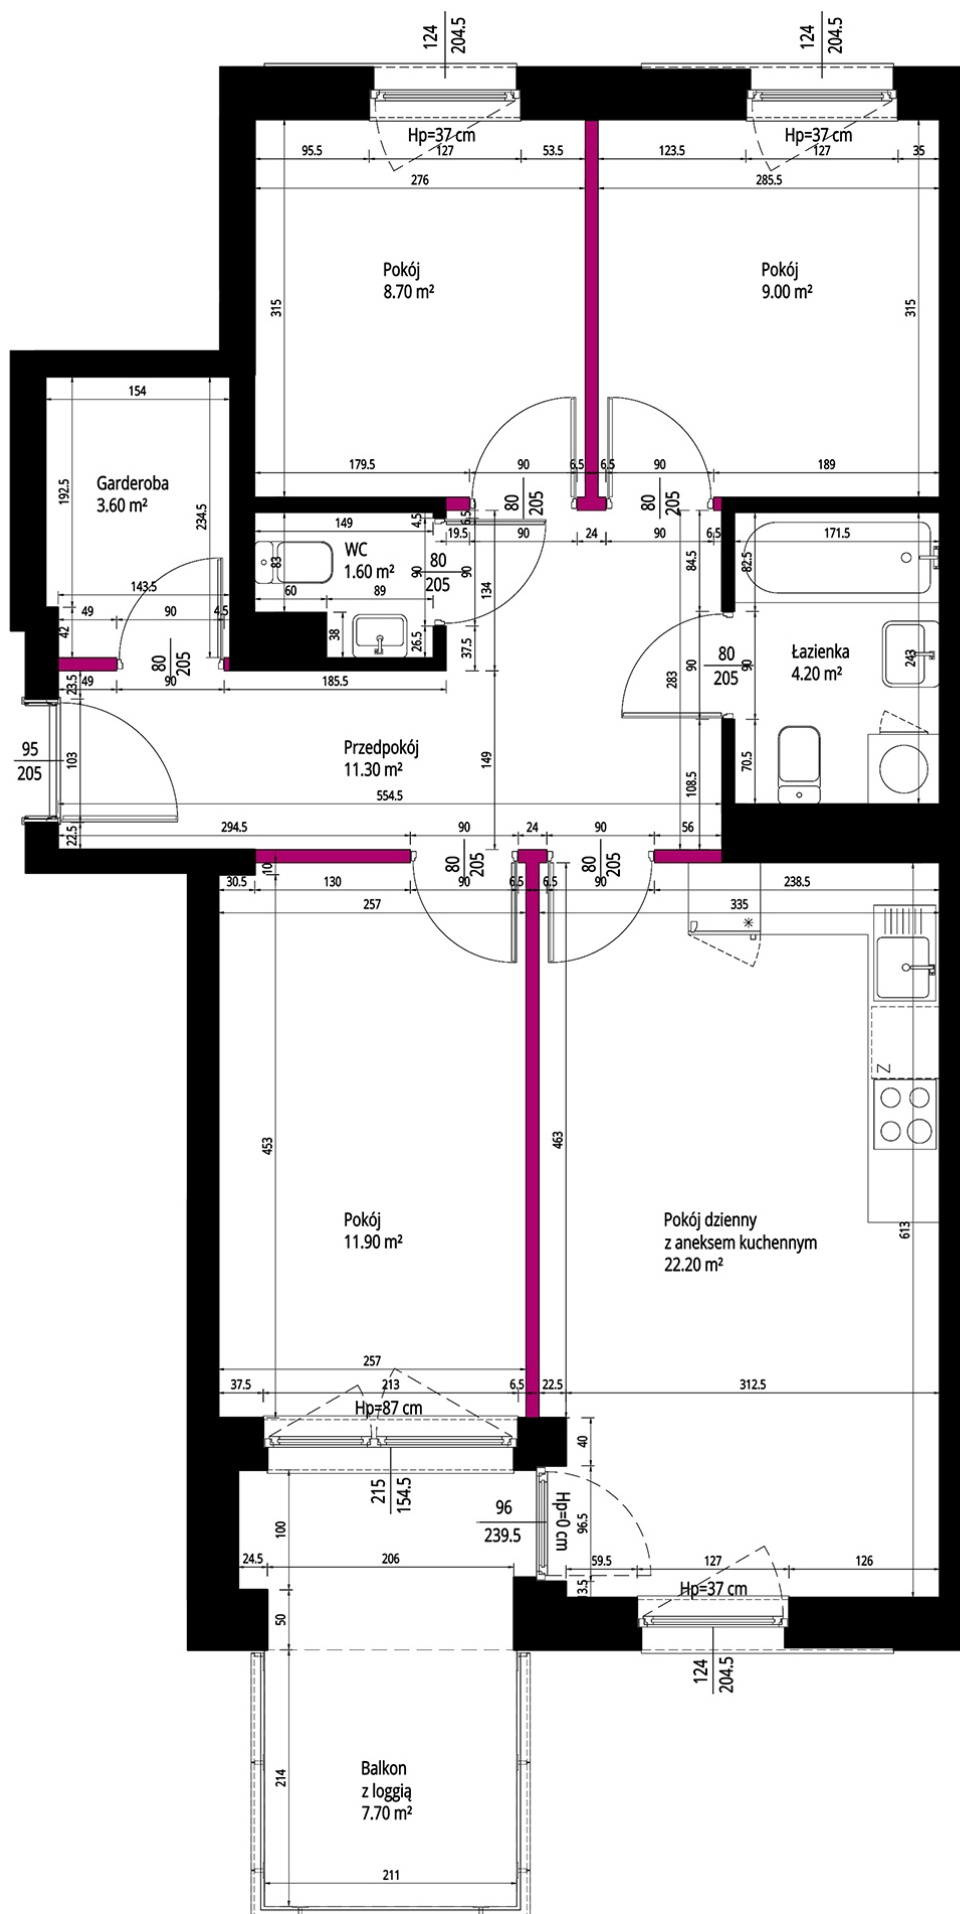

Ściany działowe nadające się do demontażu.