

PK-B-LM-36: *2 pokoje z kuchnią* **44.9** m²

Okna od stron: **W**



Budynek B, Piętro 2



Pokój dzienny: **17** m²

Pokój: **11** m²

Kuchnia: **6.5** m²

Łazienka: **3.9** m²

Przedpokój: **5.7** m²

Powierzchnia dodatkowa: **0.8** m²


CRH Żagiel Dom sp. z o.o.

20-719 Lublin

ul. Gęsia 31/1

tel.: **81 444 5 444, 667 663 755**

mail: **info@zagieldom.pl**

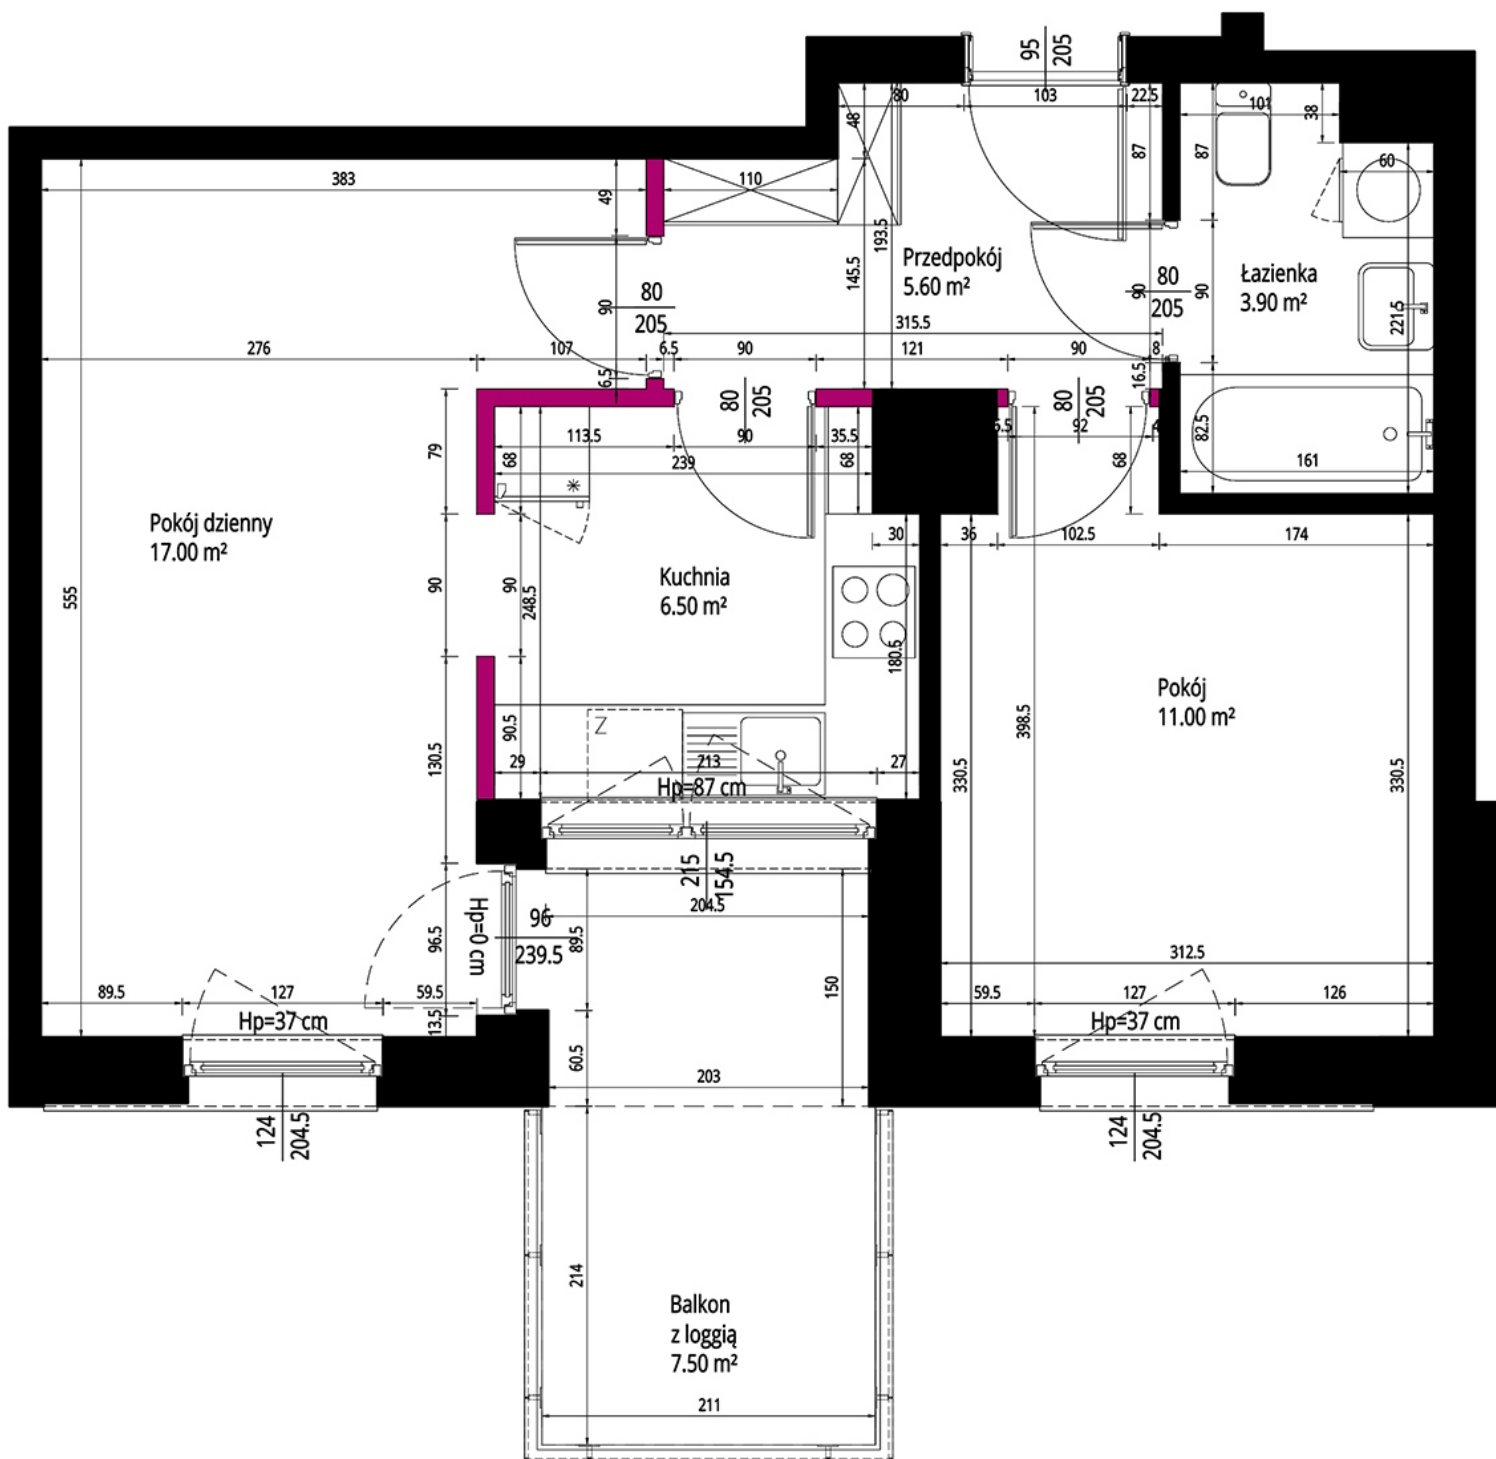

 Ściany działowe nadające się do demontażu.