

PK-B-LM-38: *4 pokoje z aneksem kuchennym* **71.76 m²**

Okna od stron: **E, W**



Budynek B, Piętro 3



Pokój z aneksem: **20.2 m²**

Pokój: **11.9 m²**

Pokój: **9 m²**

Pokój: **8.7 m²**

Garderoba: **3.6 m²**

Przedpokój: **11.3 m²**

Łazienka: **4.2 m²**

WC: **1.6 m²**

Powierzchnia dodatkowa: **1.7 m²**

Żagiel Dom sp. z o. o.

20-719 Lublin, ul. Gęsia 31/1

81 444 5 444

info@zagieldom.pl


Dział sprzedaży

Gabriela: 607 580 138

Łukasz: 667 663 755

sprzedaz@zagieldom.pl

UWAGA! Karta katalogowa mieszkania została opracowana na podstawie Projektu Budowlanego. Powierzchnia użytkowa oraz szczegółowe rozwiązania techniczne mogą ulec zmianie podczas realizacji inwestycji. Podana powierzchnia użytkowa mieszkania obliczona została na podstawie normy PN-ISO 9836:1997, zawiera wliczoną powierzchnię pod ściankami nadającymi się do demontażu. Niniejsza karta katalogowa jest jedynie graficzną prezentacją lokalu i nie zaleca się traktowania jej jako podstawy do projektowania wnętrz. Projekt chroniony jest prawem autorskim. Przedstawione na stronie internetowej wizualizacje, animacje oraz modele budynków mają charakter poglądowy i nie stawią oferty ani zapewnienia w rozumieniu Kodeksu Cywilnego. Wygląd budynków oraz zagospodarowanie terenu mogą ulec zmianie na etapie realizacji.

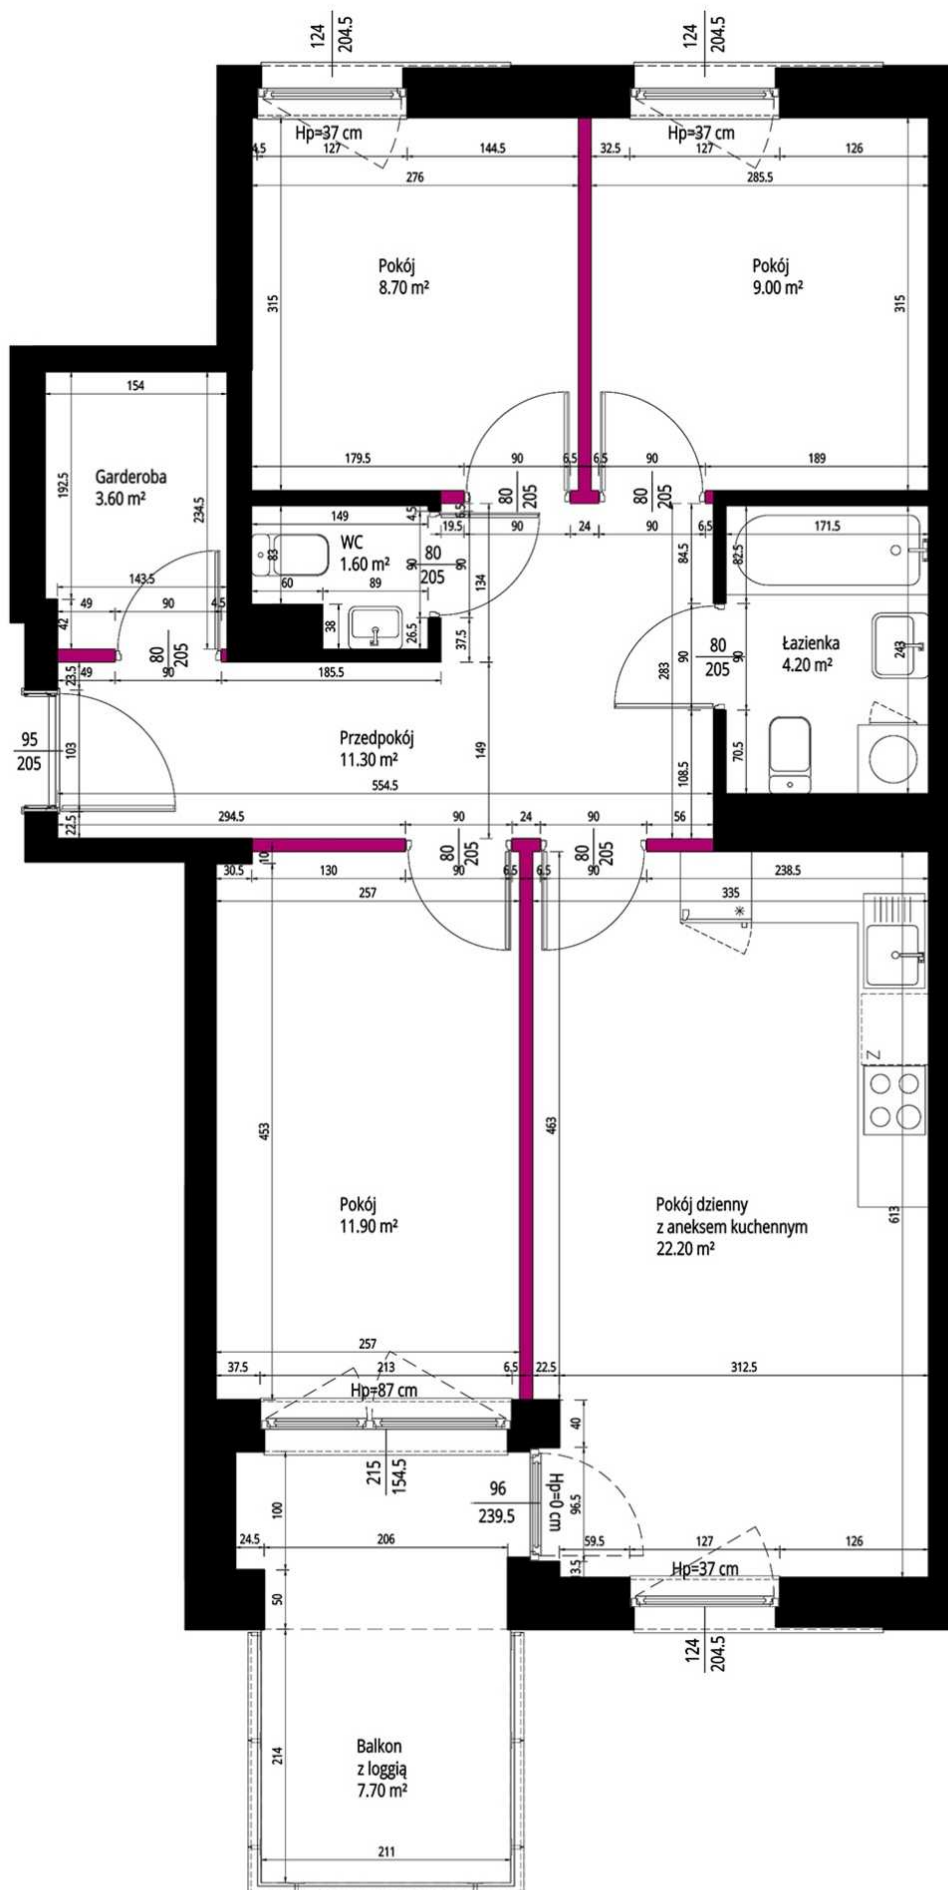

Ściany działowe nadające się do demontażu.